



SEZIONE D-D'

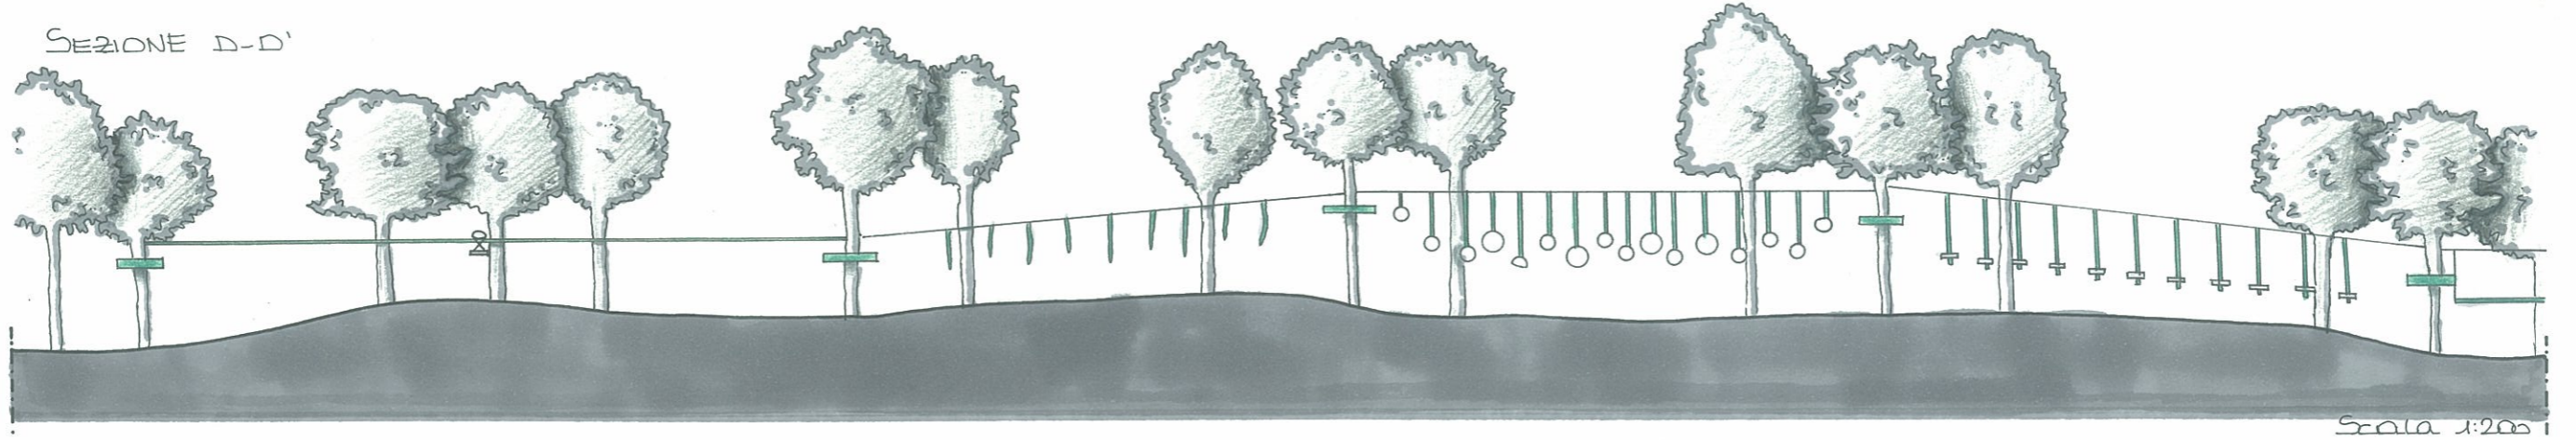


Scala 1:200

SEZIONE C-C'

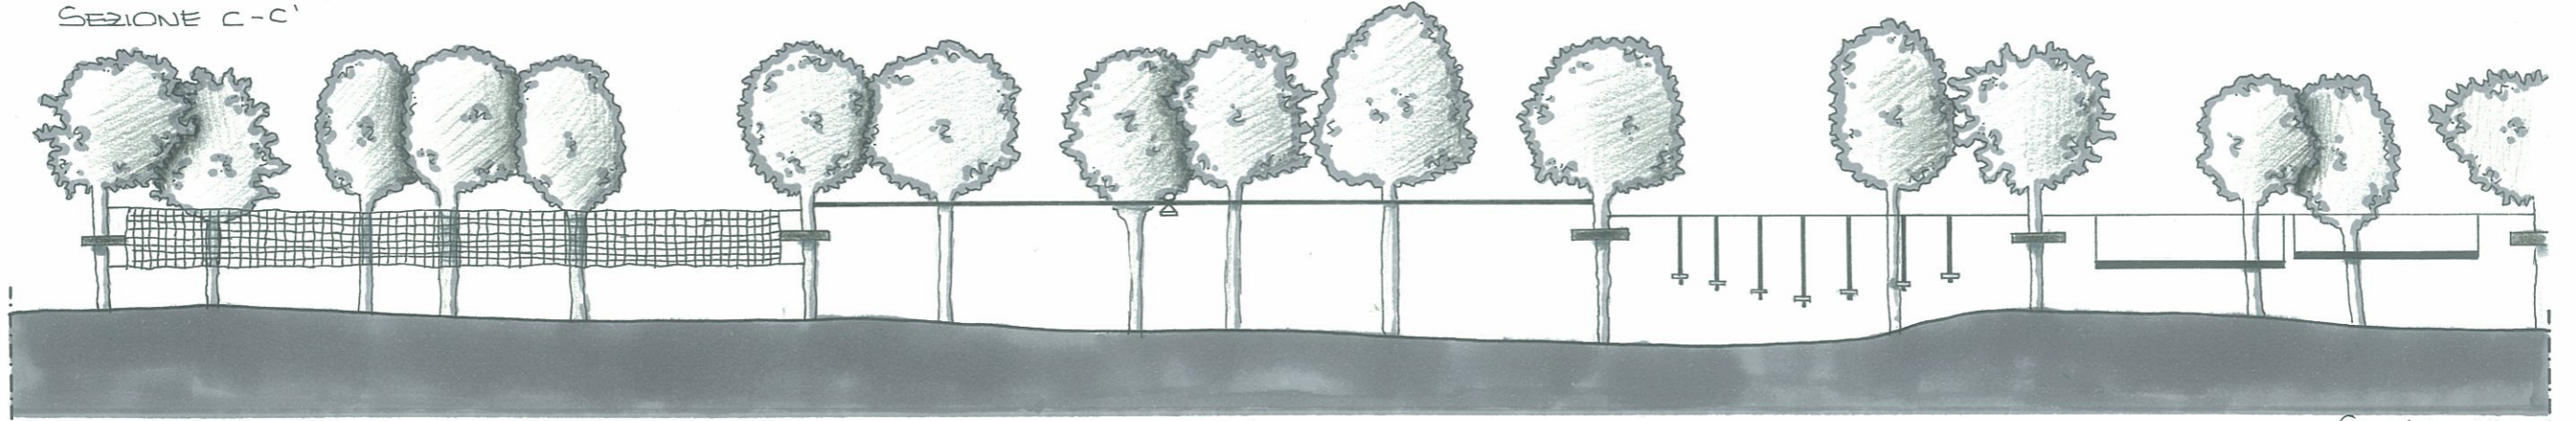


Scala 1:200

SEZIONE B-B'

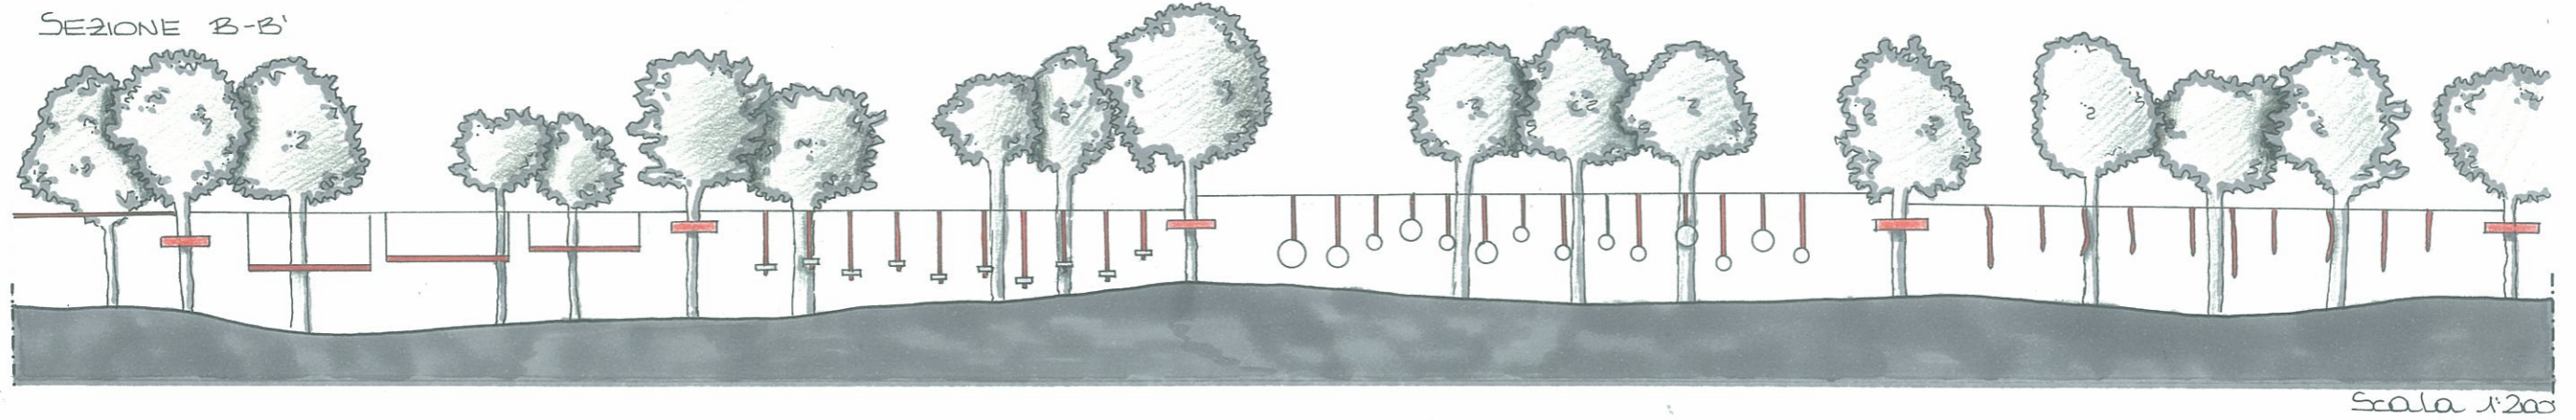

Scala 1:200

SEZIONE A-A'

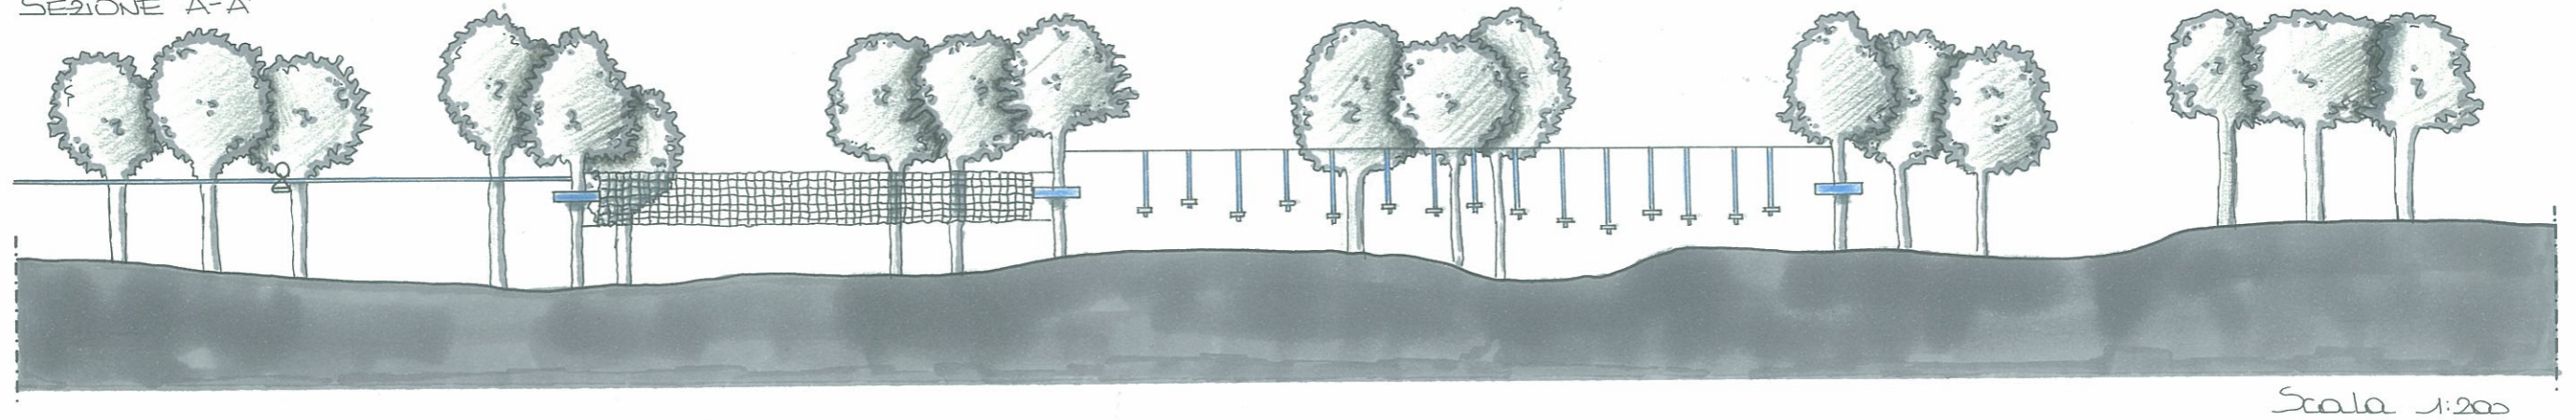

Scala 1:200