



SCALA 1:10.000

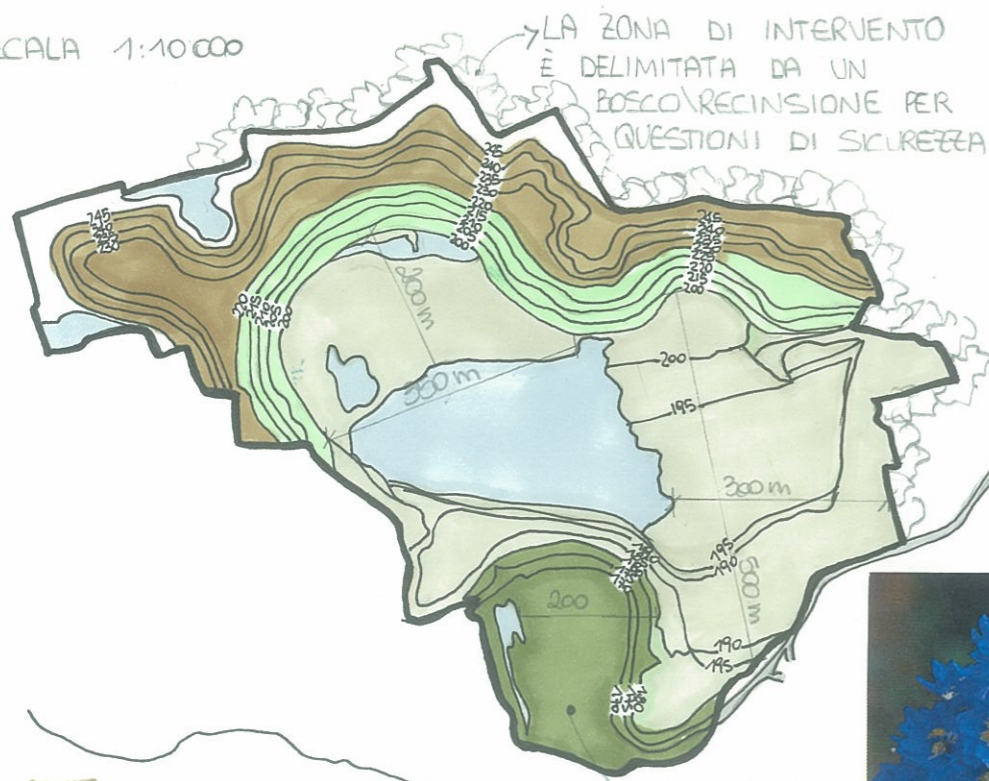

- AREA MONTUOSA
- AREA COLLINARE (PER INTERVENTO)
- AREA PIANEGGIANTE (PER INTERVENTO)
- ZONA PARCHEGGIO
- LAGHI

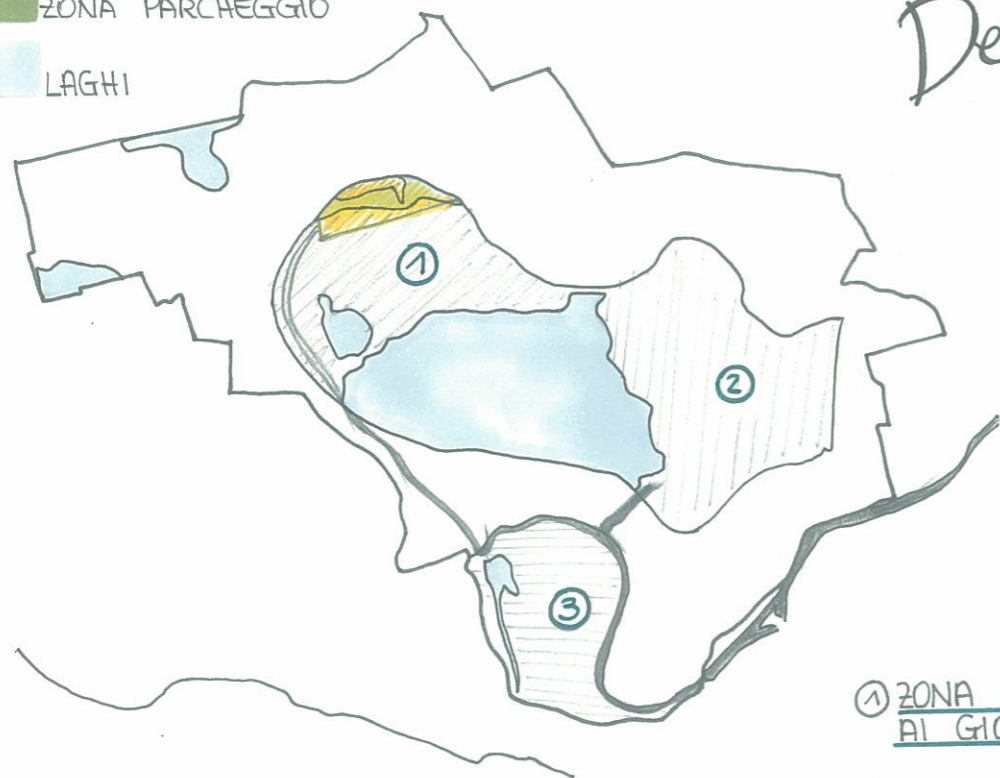

In Flowerland


- erbacee perenni più resistenti
- DELPHINIUM (h. 1.5m)
- LUPINO (h. 1m): spighe di fiori rosa panna blu
- GAROFANO
- PRIMULA



Il concetto di "biopiscina" detta anche "laghetto naturale balneabile" è relativamente nuovo e inizia ad affermarsi, in Svizzera, Austria e Germania, nei primi anni Ottanta del secolo scorso. La differenza tra la piscina tradizionale e la "biopiscina" sta nel differente trattamento delle acque. La "biopiscina" si affida a sistemi di filtrazione naturale che sono rappresentati dalla microflora e microfauna e dalle piante acquatiche (spondali, palustri, sommerse, galleggianti). Per potere ottenere un filtraggio naturale occorre dividere la "biopiscina" in due parti: la zona balneabile, utilizzabile per il nuoto e le attività ricreative e la zona cosiddetta di "rigenerazione" dove si collocano le piante acquatiche e si ha la maggior presenza di microflora e microfauna utile per la filtrazione naturale.



Design

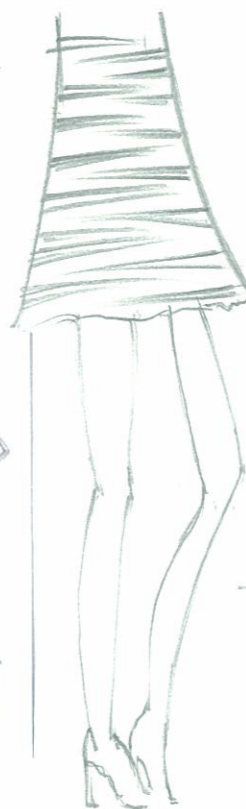

Come decorazione interna ed esterna del restaurant NIGHT CLUB ho pensato a un tema "Wild" ripreso dai vestiti per camerieri, tovaglie per tavoli, decorazioni bottiglie e accessori, interventi sulle vetrate esterne e interne.

① ZONA DISCOTECA ADATTA AI GIOVANI

② ZONA RISTORANTE NIGHT CLUB + PISCINA (RESTAURANT & CLUB)

③ PARCHEGGIO

The best Italian tastes → food
→ wine
→ cocktails

EVENTI ELITE
FESTE AZIENDALI
CENE DI COMPLEANNO
APERITIVO
SERATA IN DISCOTECA

IMMAGINI DI SPUNTO DEL RESTAURANT NIGHT CLUB DI MILANO JUST CAVALLI →

