



NORD

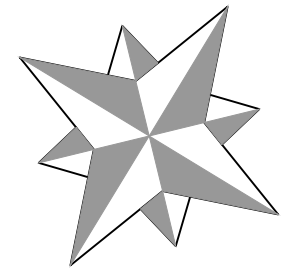

| N LOCALE | DEST. USO |
|----------|-----------------------|
| 1 | RECEPTION |
| 2 | BAR |
| 3 | SHOP |
| 4 | MAGAZZINO |
| 5 | SPOGLIATOI DIPENDENTI |
| 6 | SALA CONFERENZE |
| 7 | RIPOSTIGLIO |

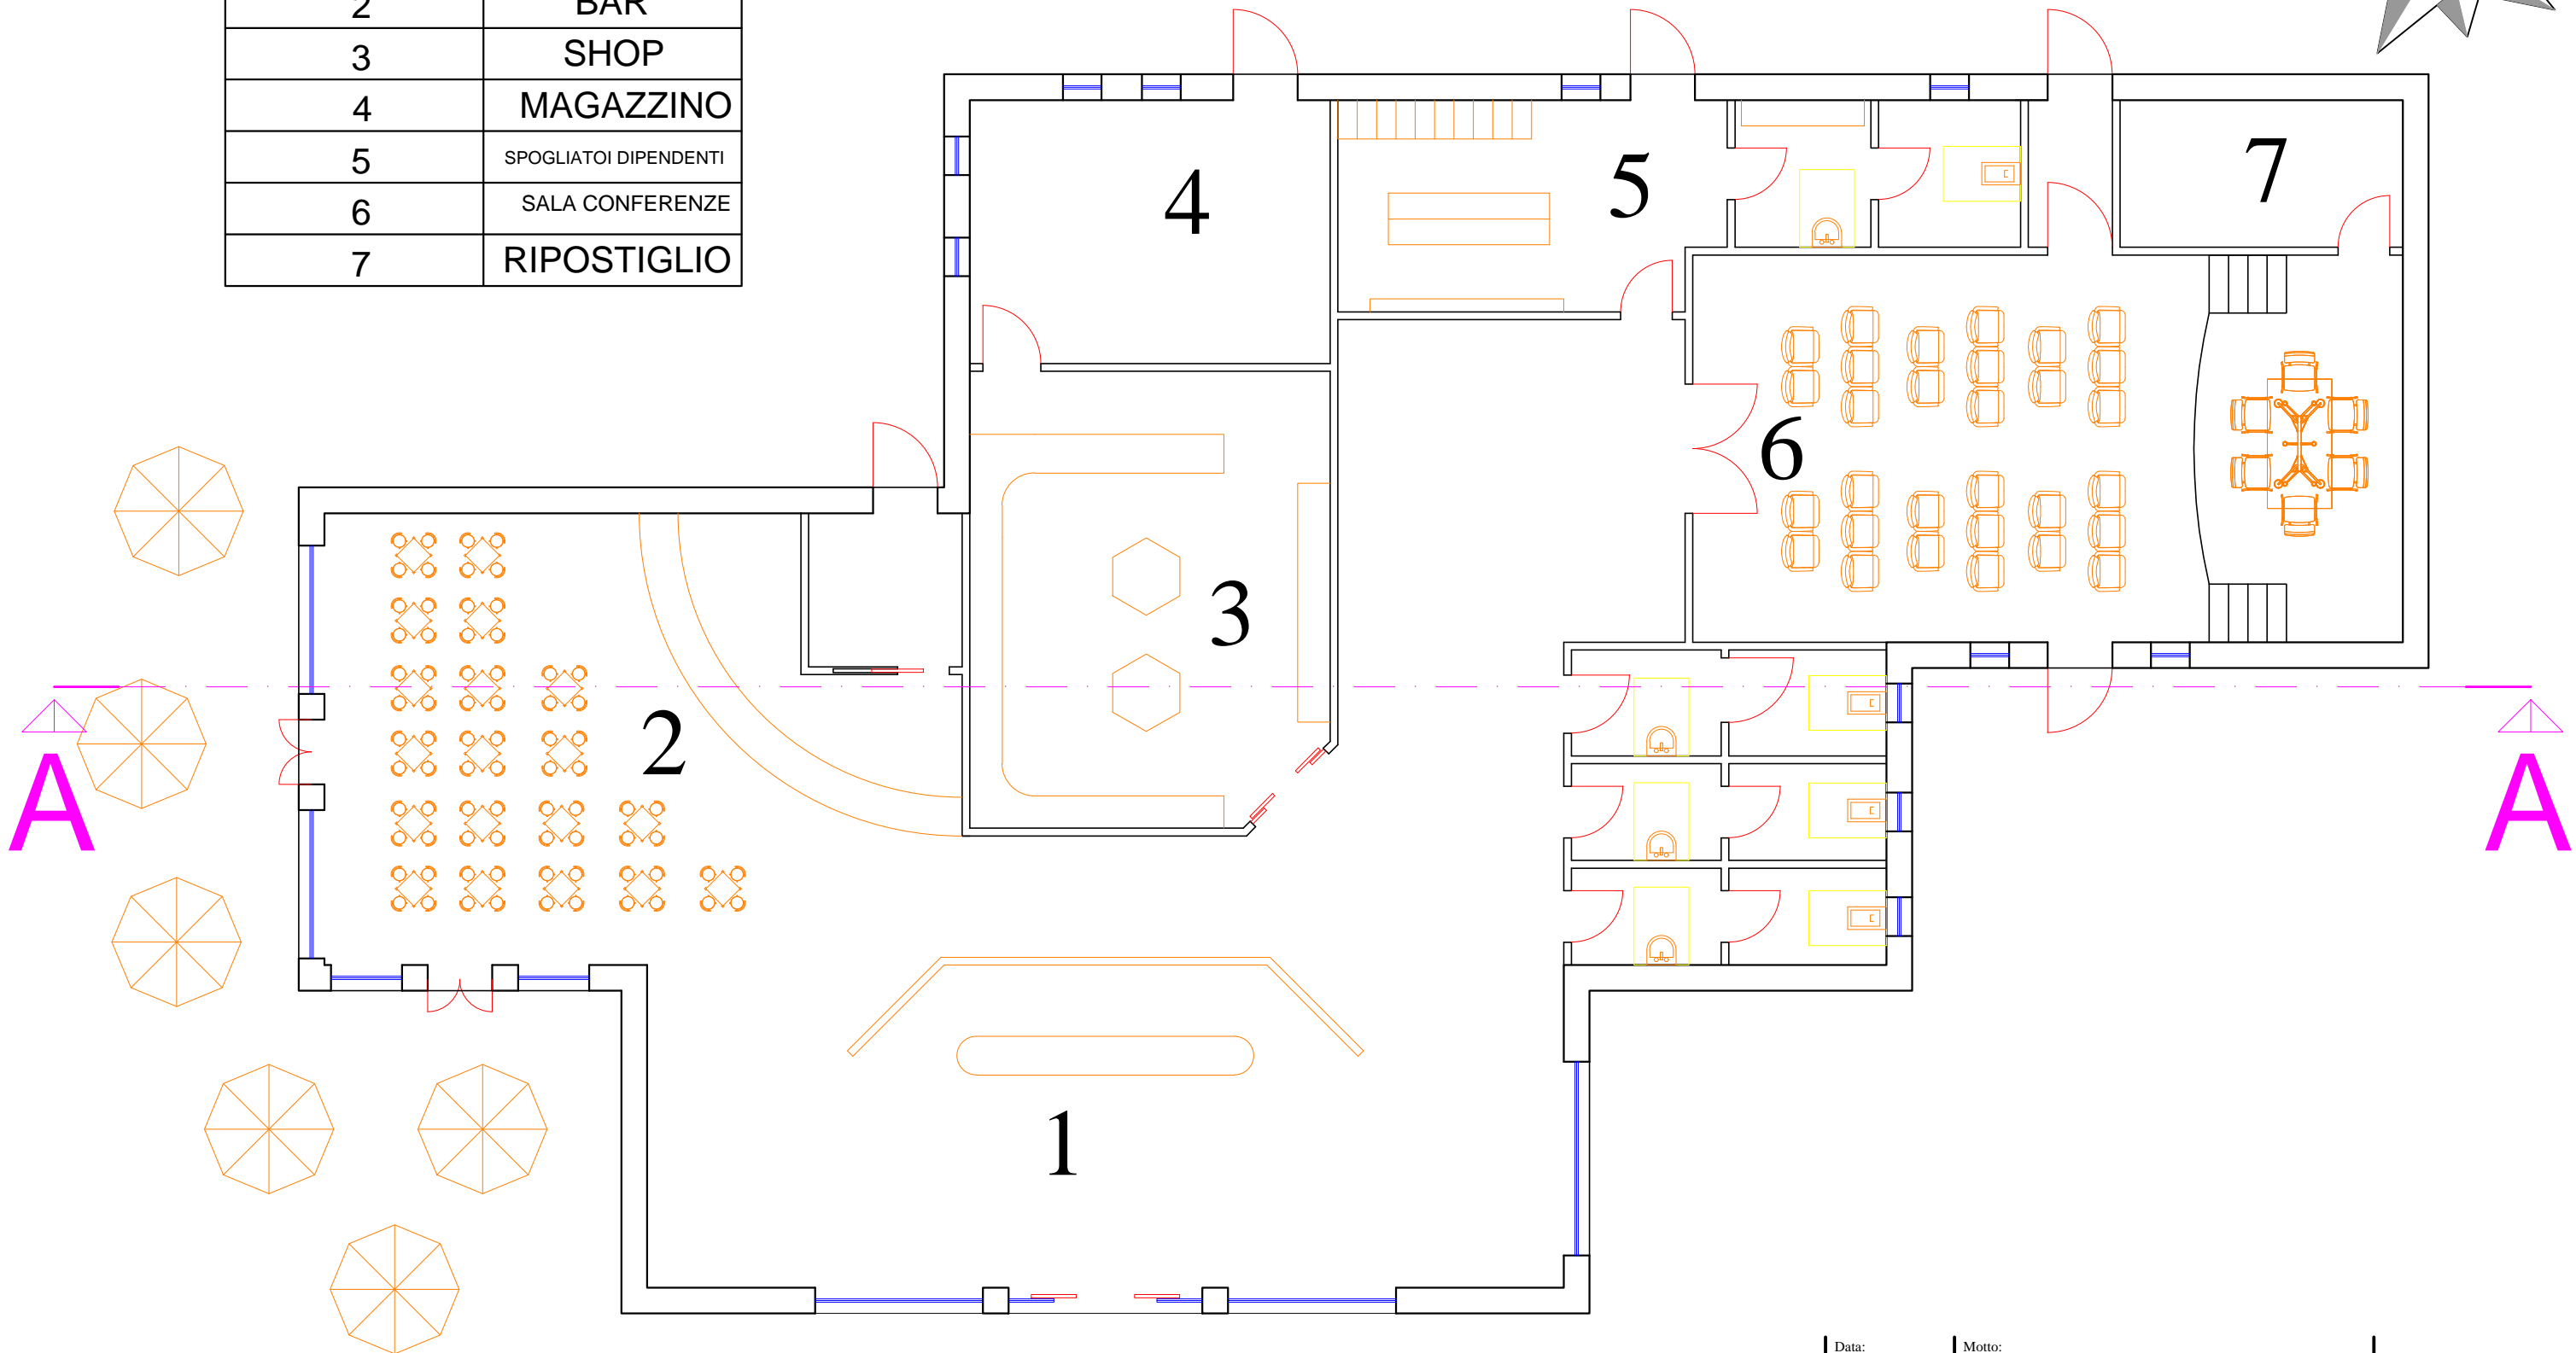

| | | | |
|--------|-------|----------|-------------------------------|
| Data: | 22/05 | Motto: | RICAVARE BENESSERE |
| Scala: | 1:100 | Oggetto: | PIANTA "FISHOUSE" |

3