
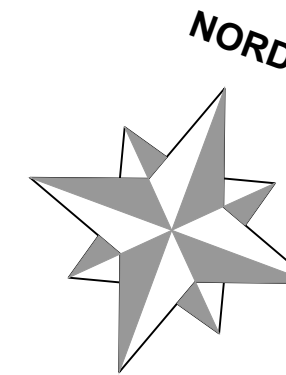


A

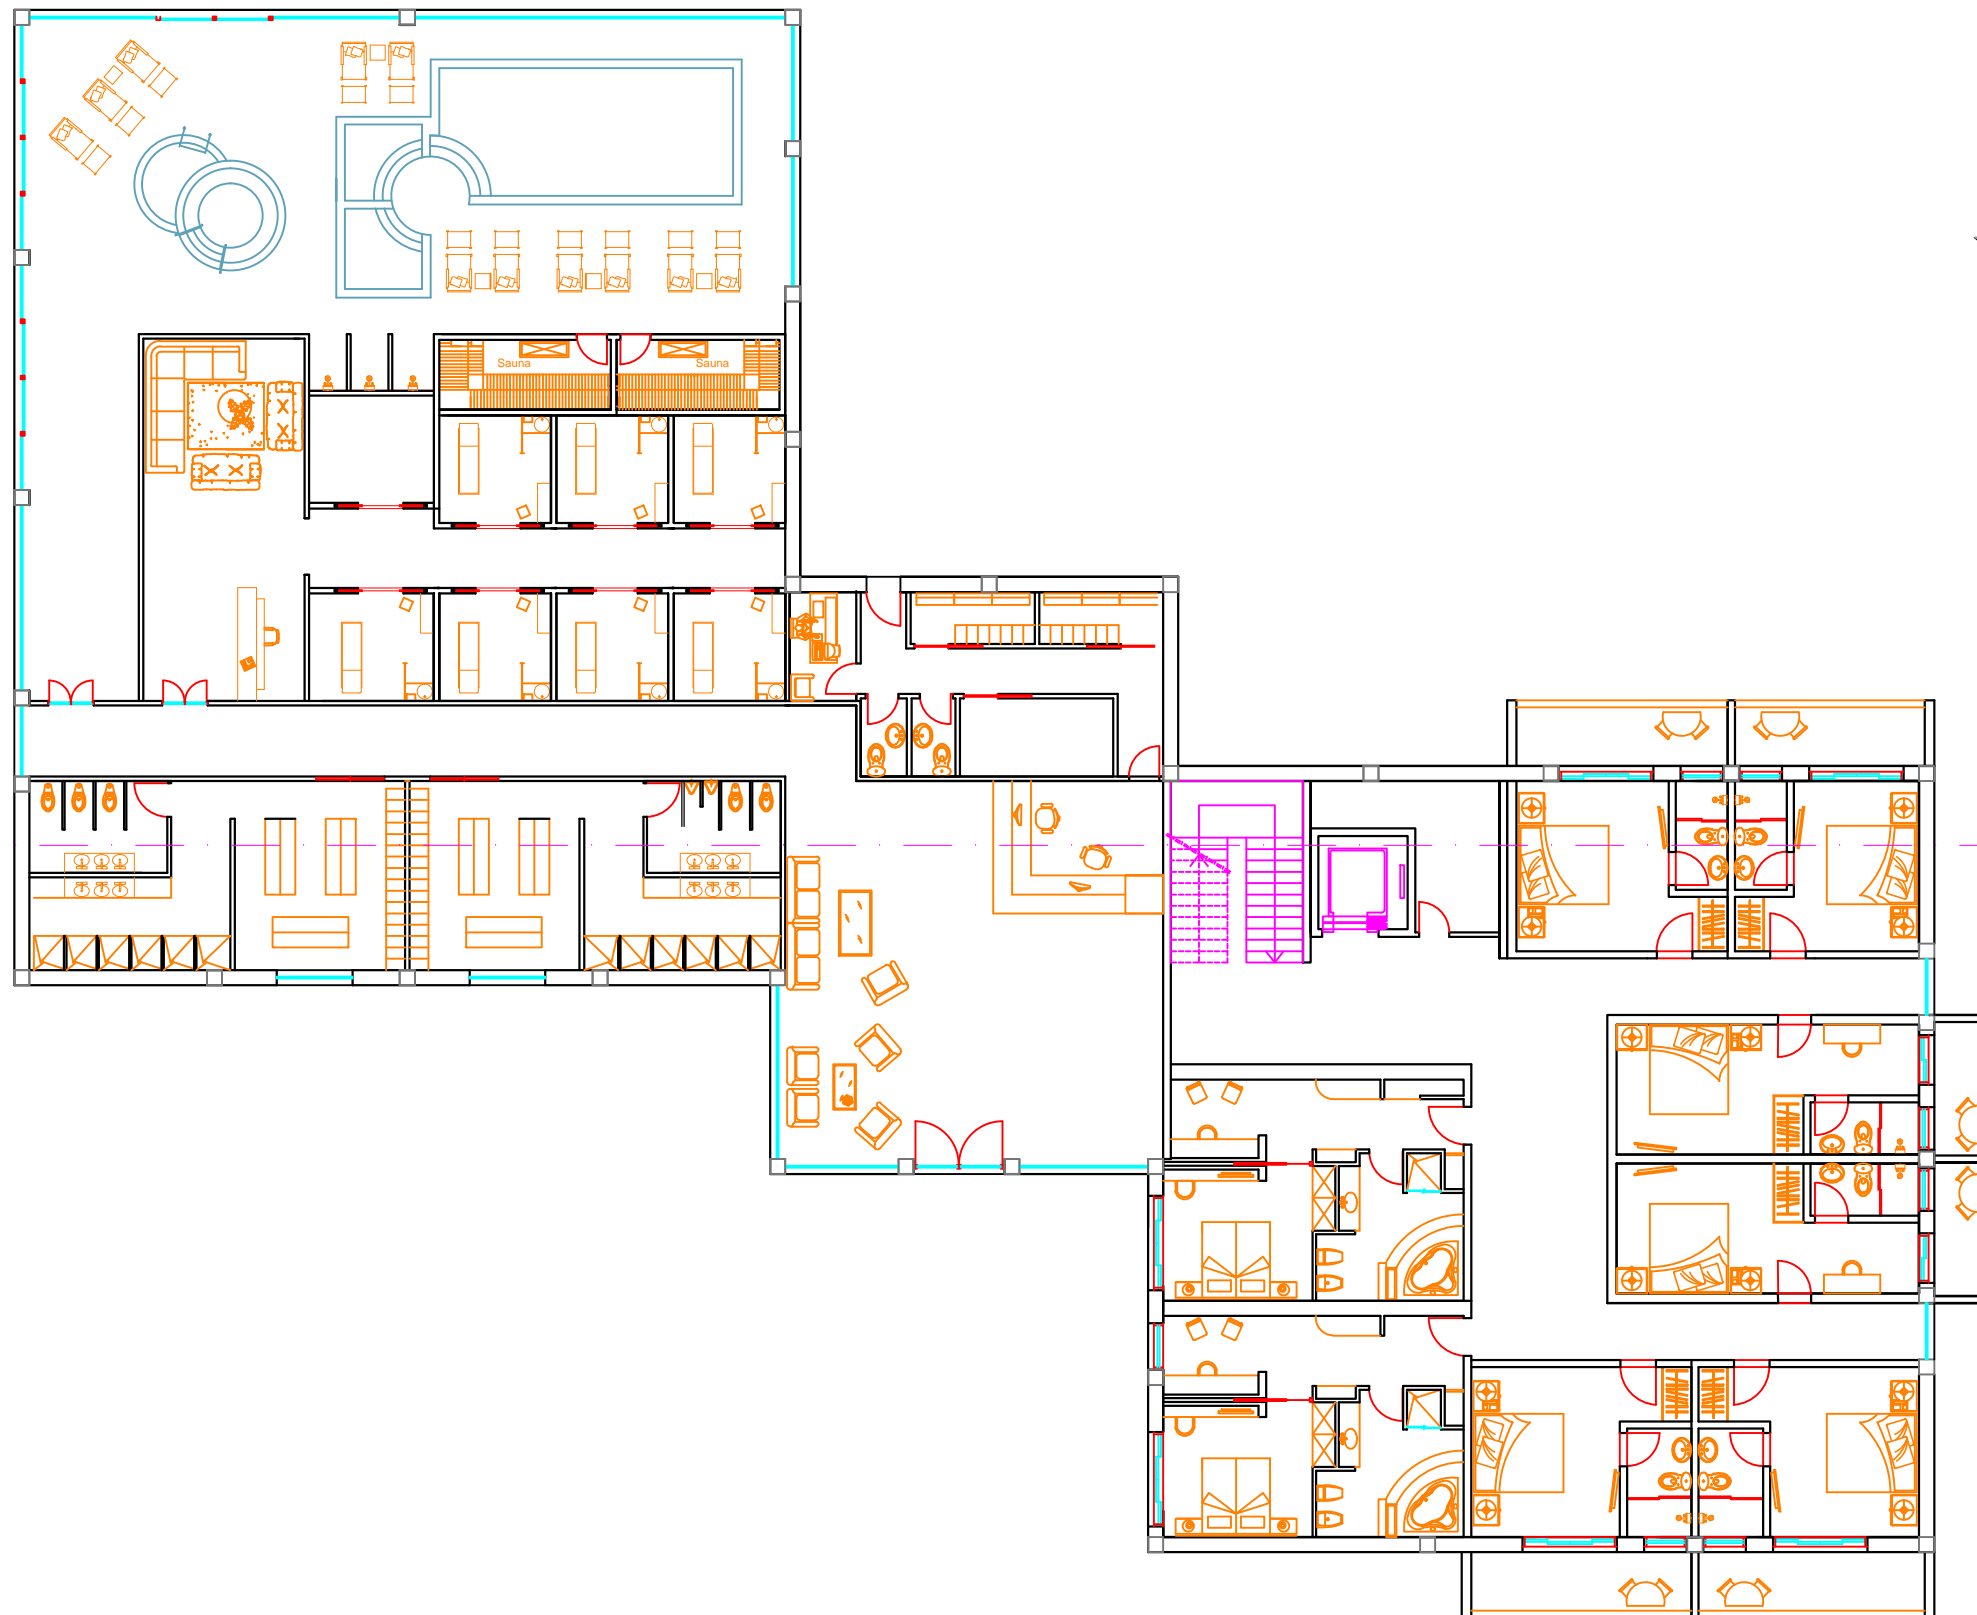

A

Data:	Motto:
22/05	<b>RICAVARE BENESSERE</b>
Scala:	Oggetto:
1:200	<b>PIANTA PIANO PRIMO HOTEL-CENTRO BENESERE</b>