
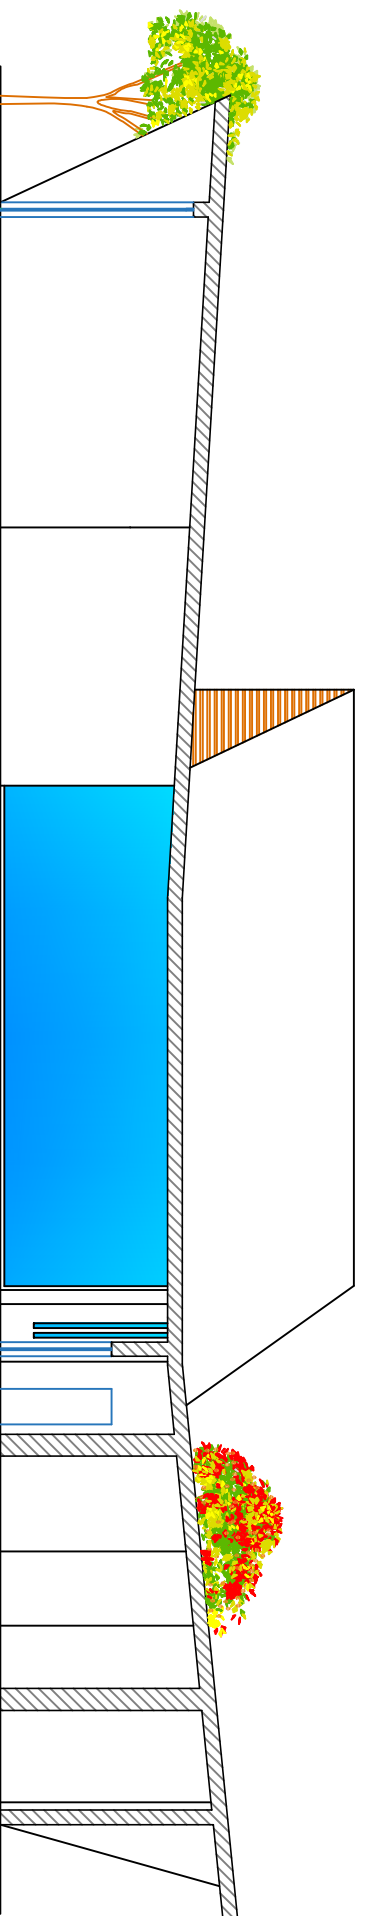


| N° | NOME LOCALE       |
|----|-------------------|
| 1  | INGRESSO          |
| 2  | INFOPOINT-CASSA   |
| 3  | BAR               |
| 4  | SALA DA PRANZO    |
| 5  | CUCINA            |
| 6  | CELLA FRIGORIFERA |
| 7  | MAGAZZINO         |
| 8  | BAGNI             |
| 9  | AREA DIPENDENTI   |
| 10 | TERRAZZO ESTERNO  |

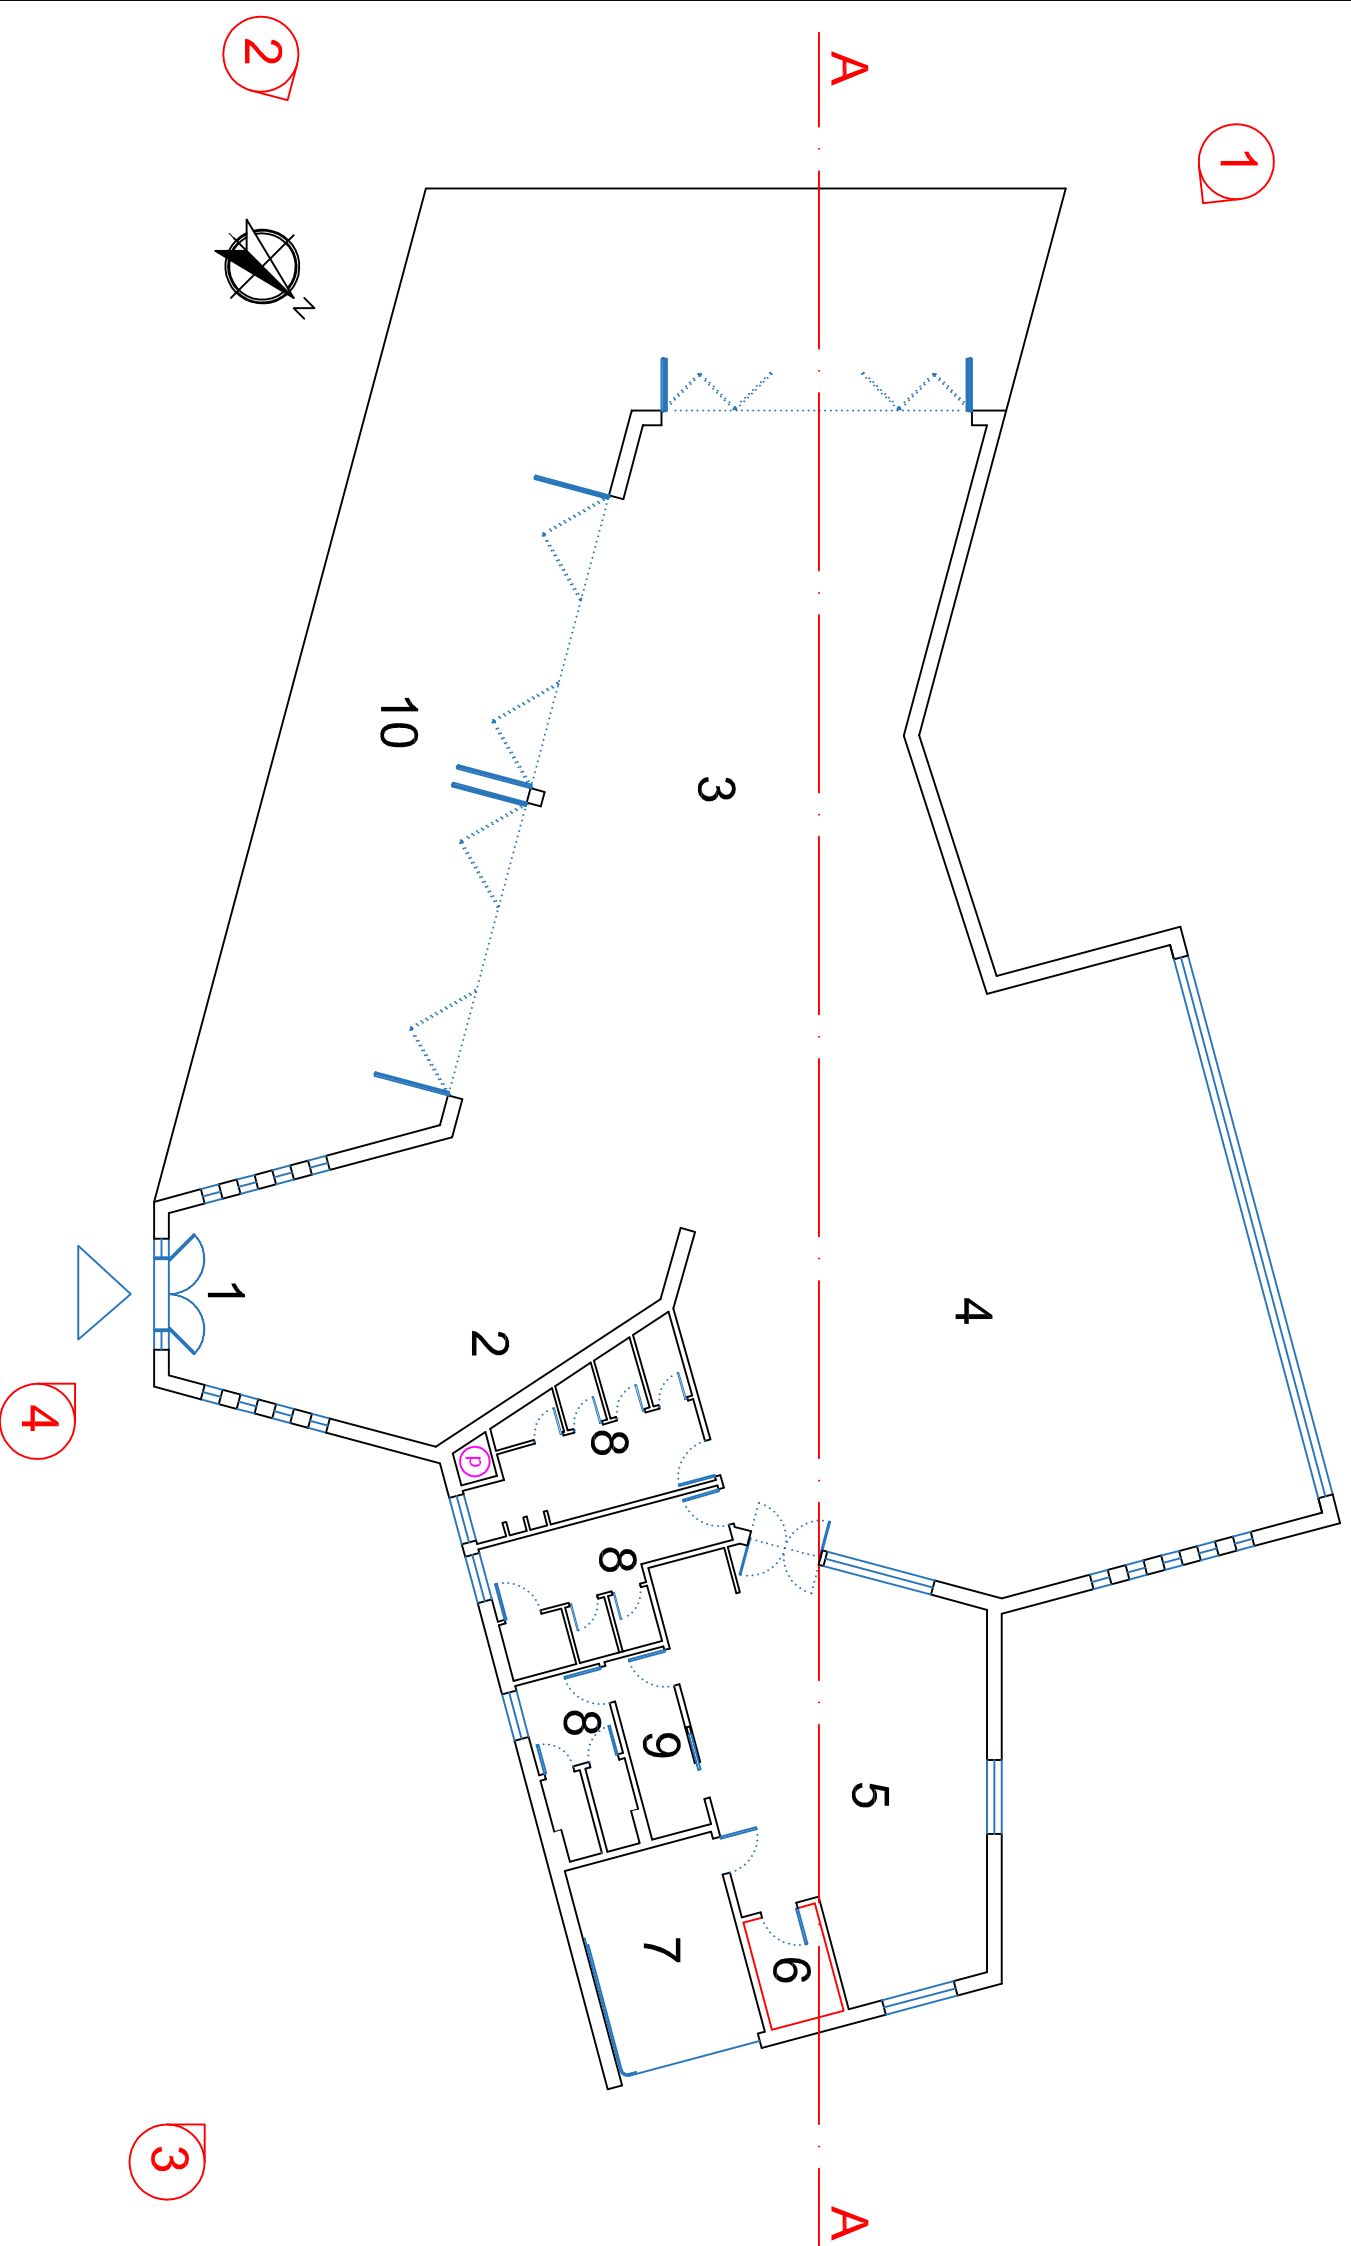

SEZIONE A-A

|        |             |          |  |
|--------|-------------|----------|--|
| Data:  | Aprile 2015 | Motivo:  | Ri... cava un percorso di buche tra sport e benessere            |
| Scala: | 1:200       | Oggetto: | Bar - ristorante<br>oasi naturalistica:<br>planimetria e sezione |

10