

De labyrintho

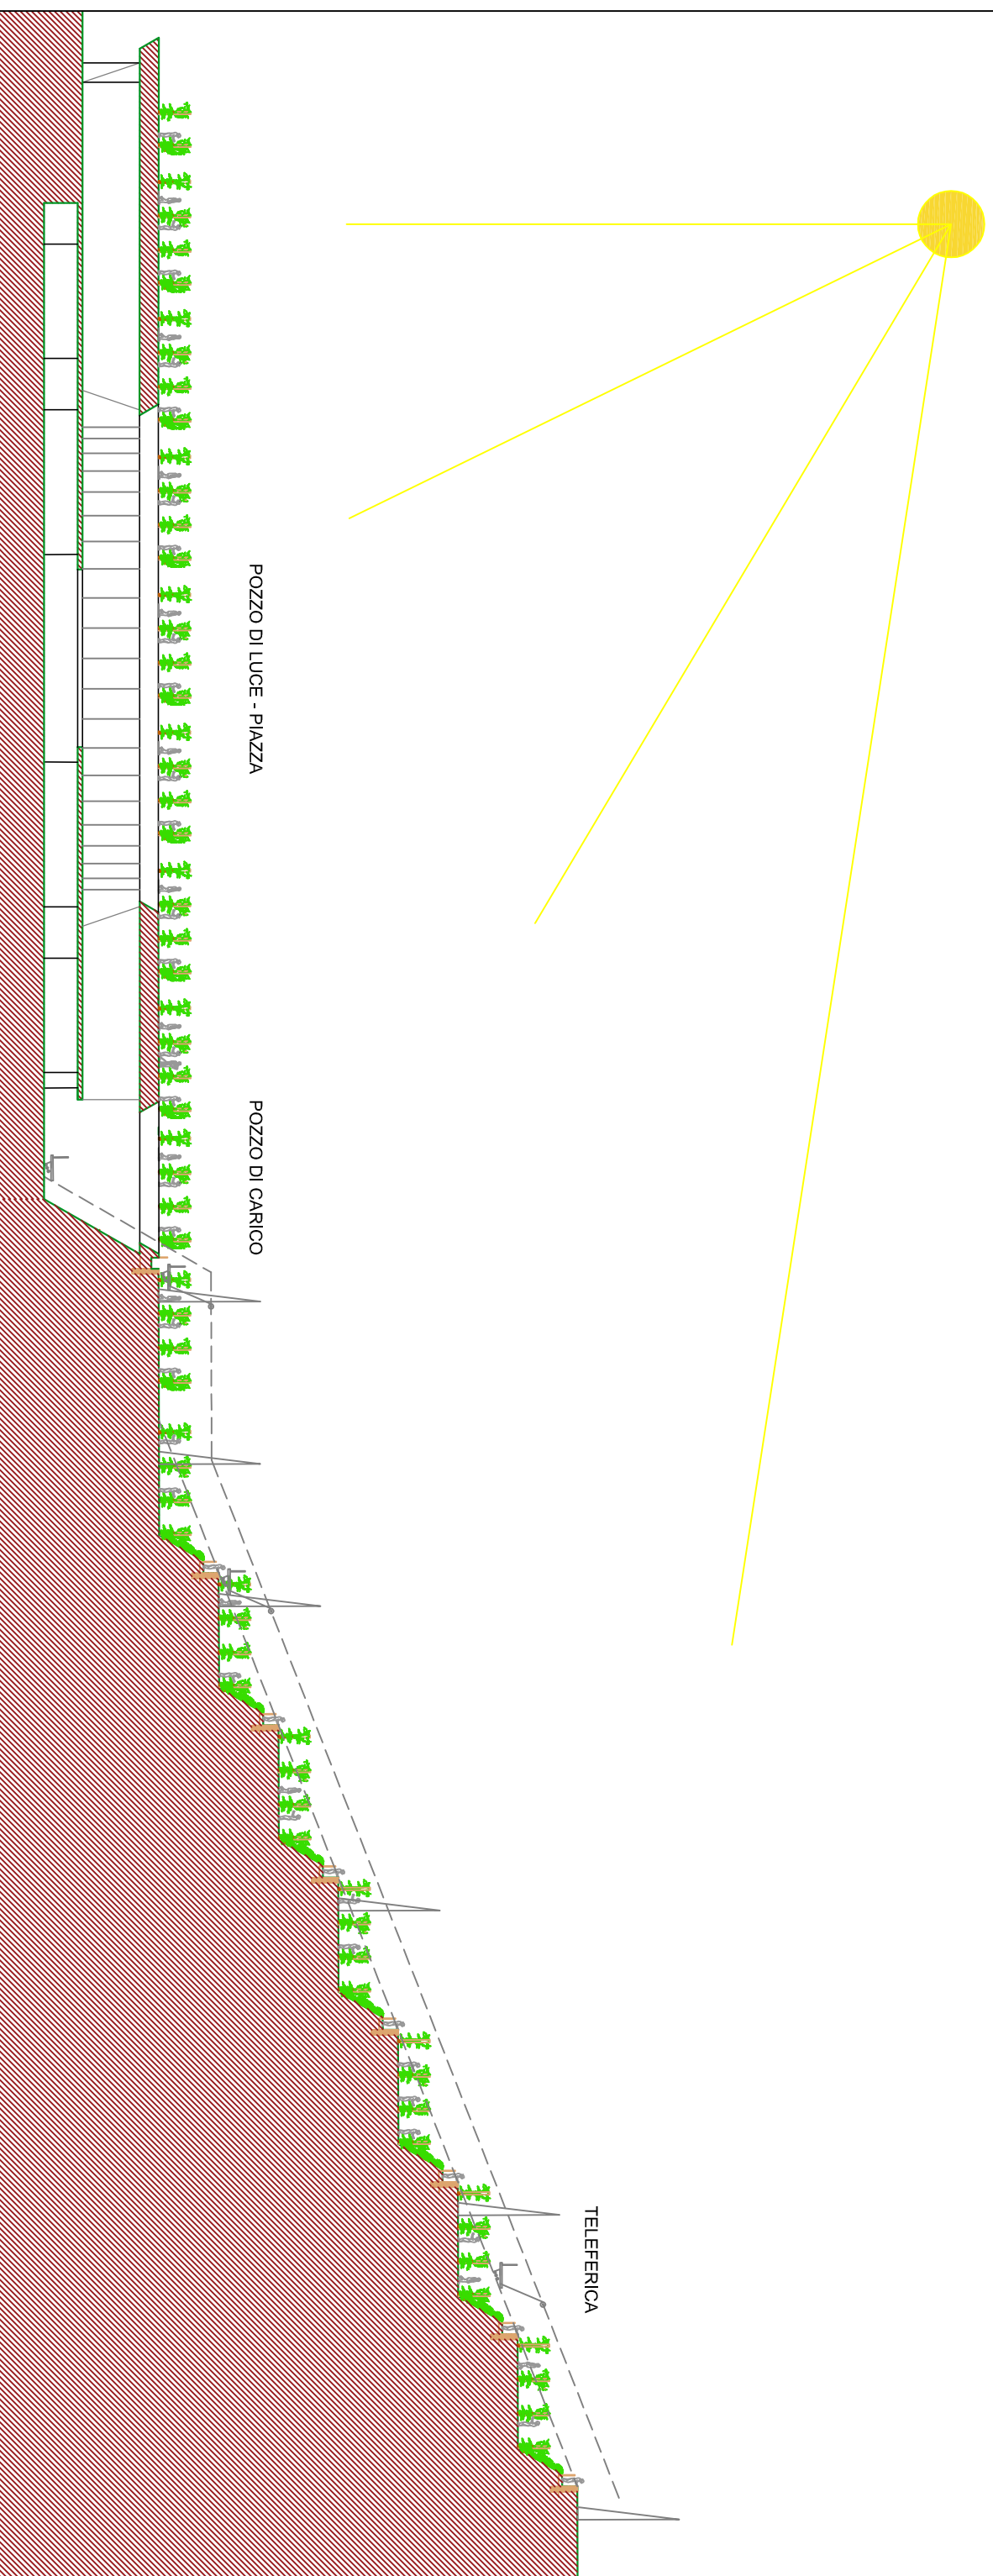


TAVOLA N.6

SEZIONE TRASVERSALE CANTINA IPOGEA E TERRAZZAMENTI

SCALA 1:500